


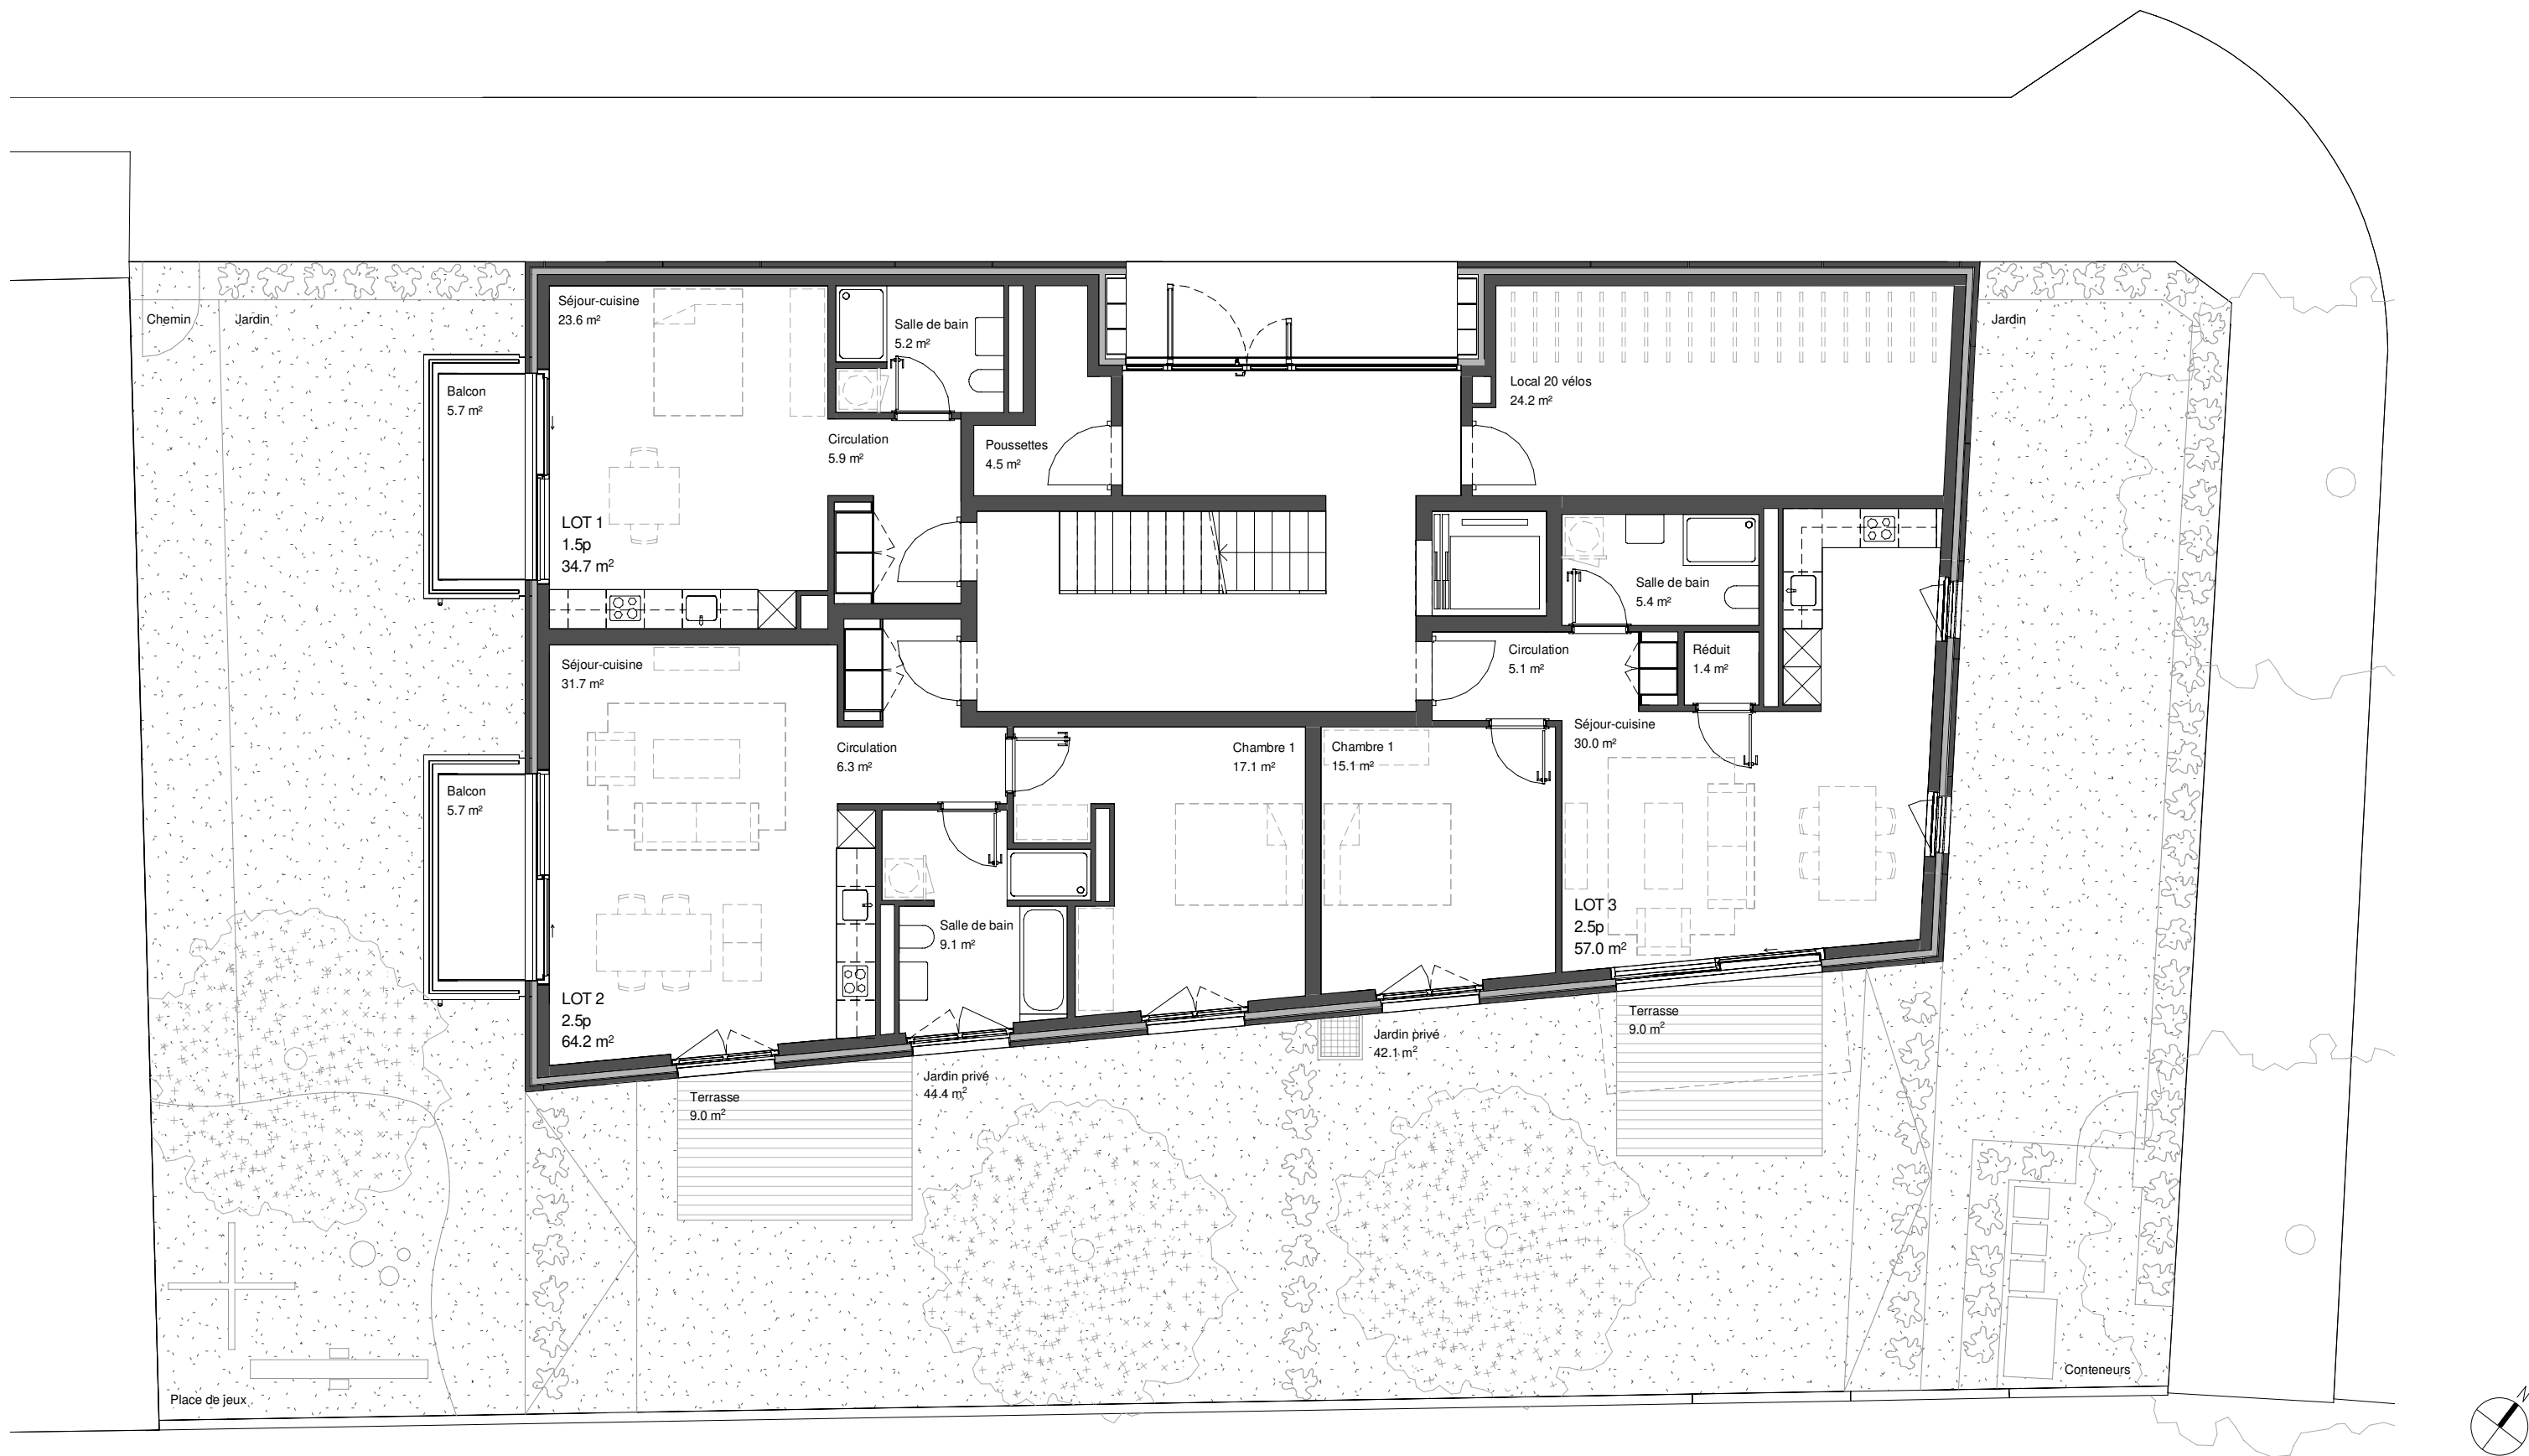


Chasseron

PLAN REZ-DE-CHAUSSEE

N° Plan : COMM-1-N0-00

Scale : 1:100



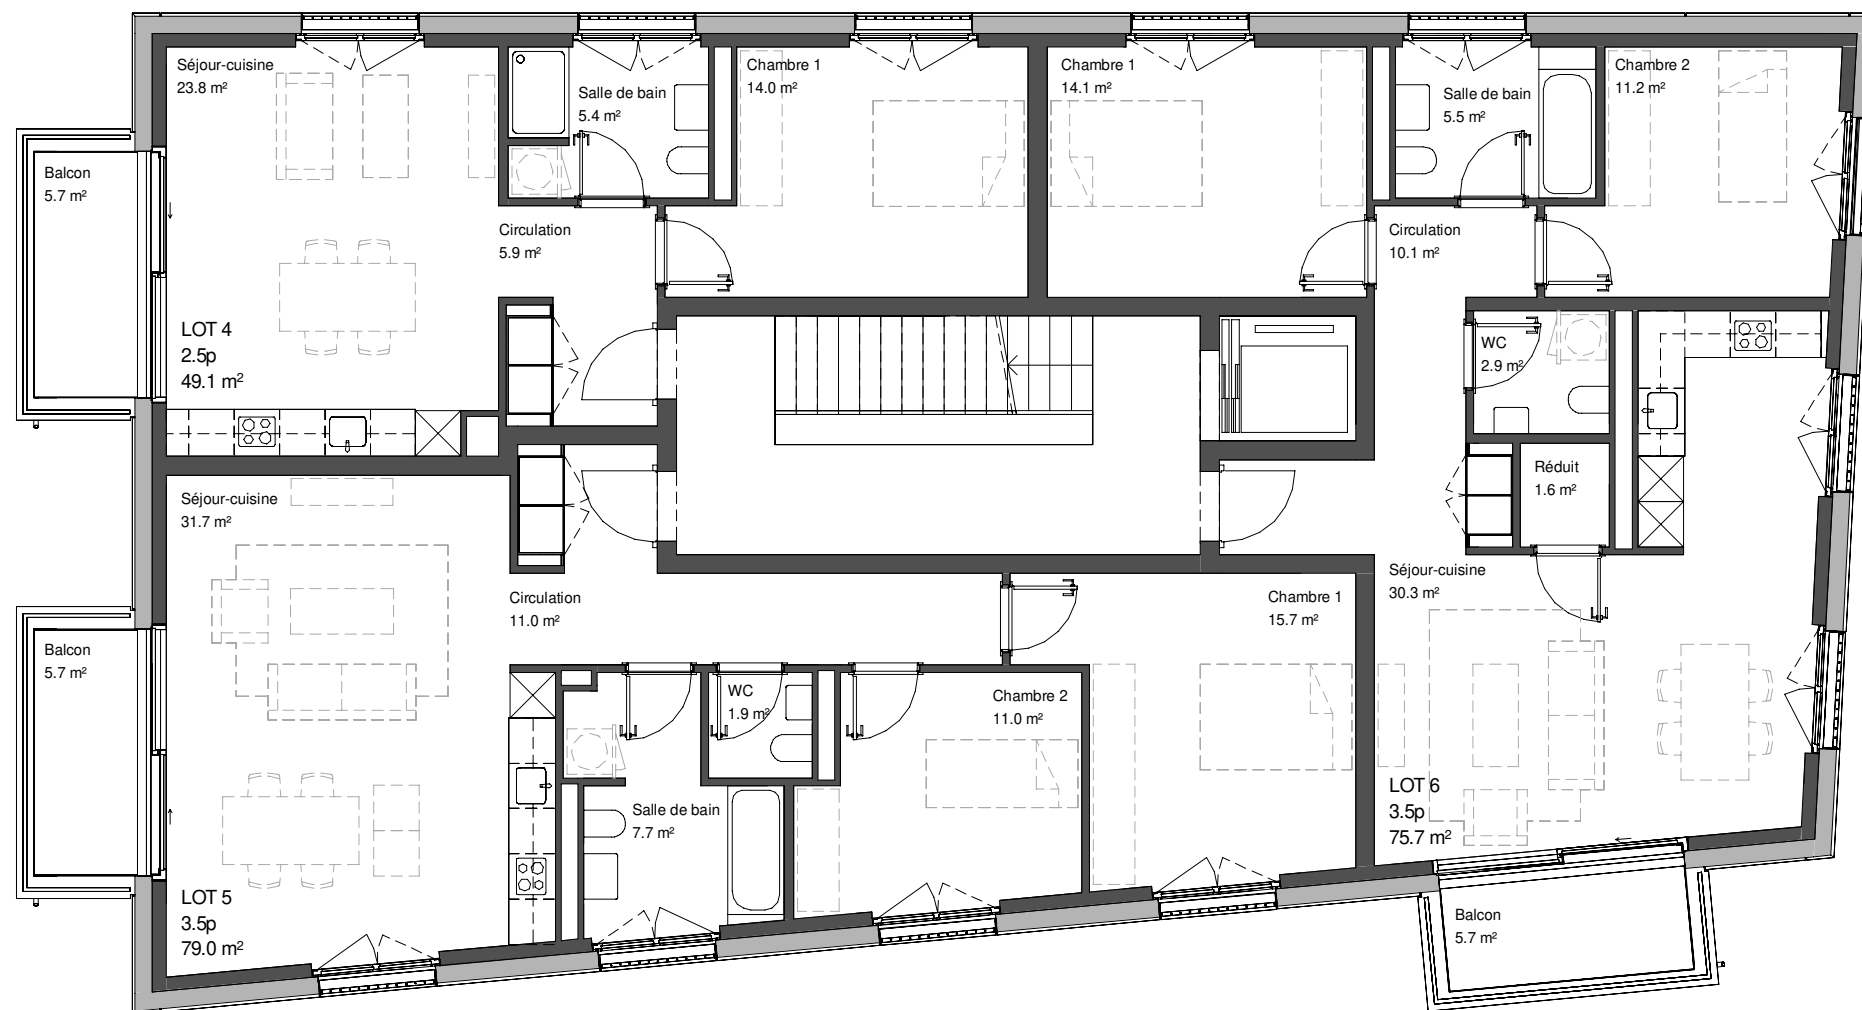


Chasseron

PLAN NIVEAU 01

N° Plan : COMM-1-N1-00

Scale : 1:100



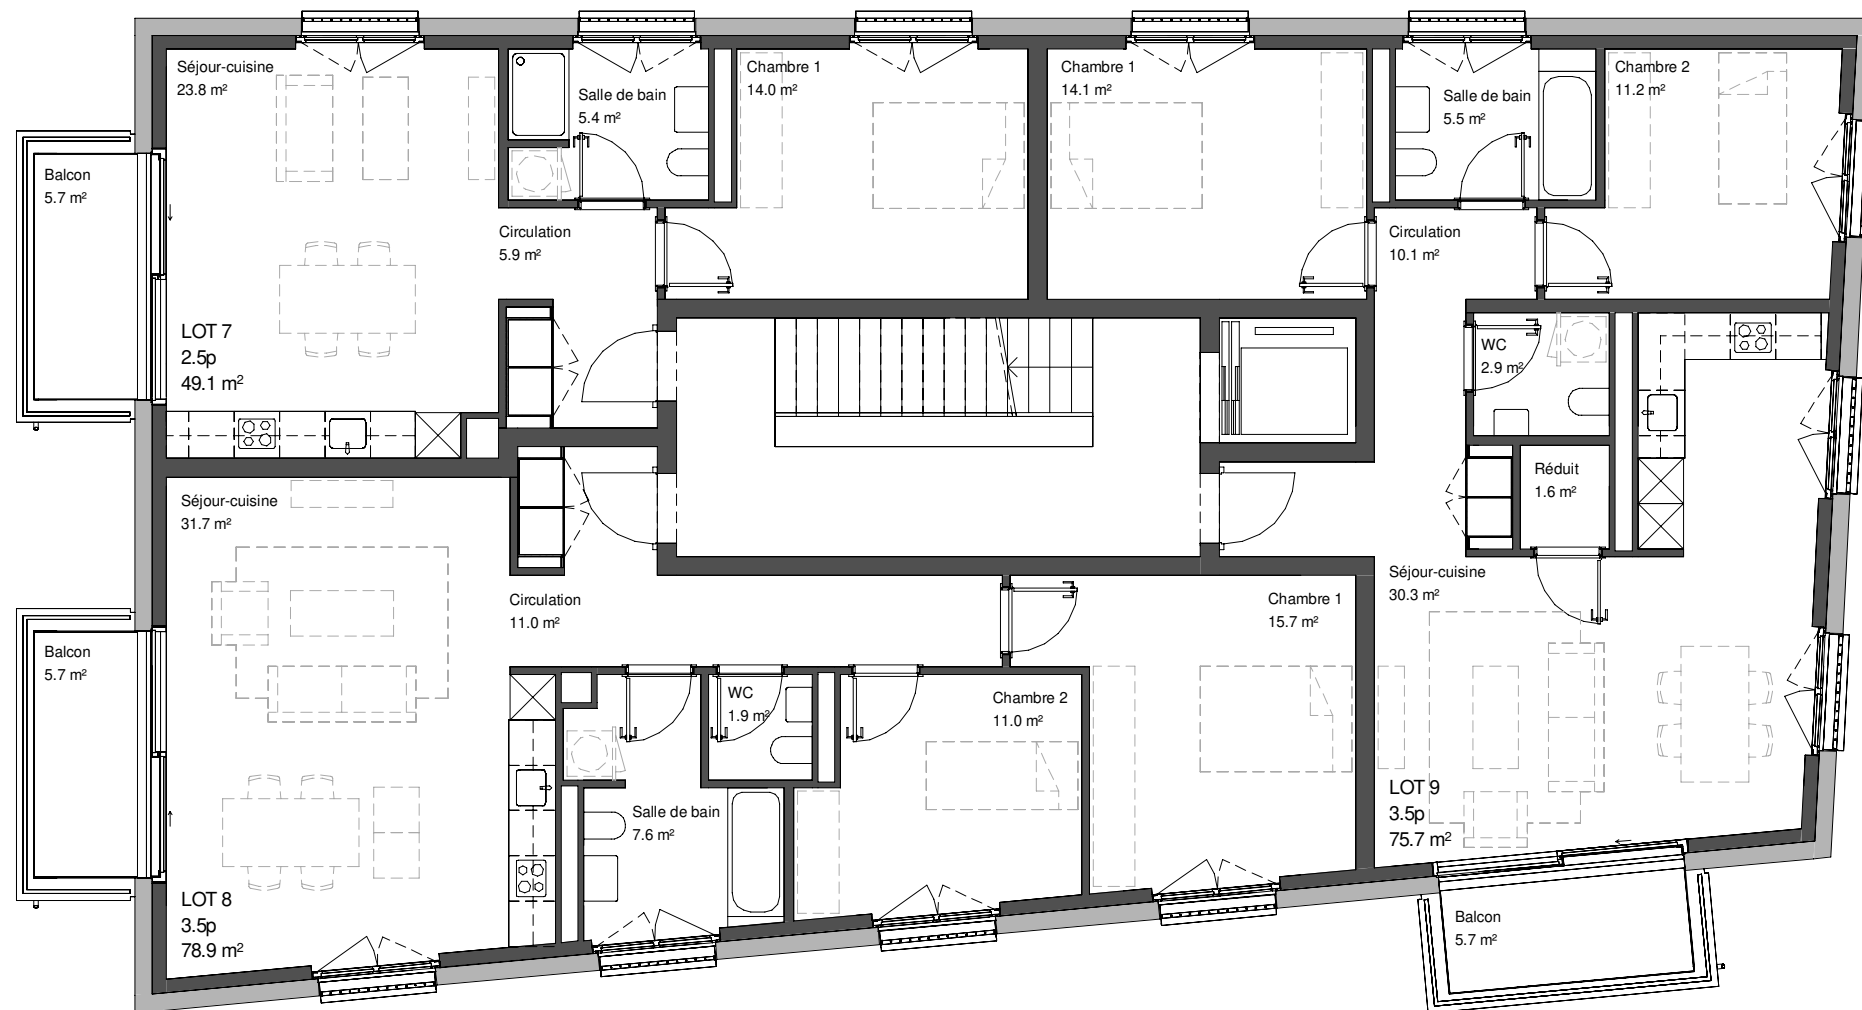


Chasseron

PLAN NIVEAU 02

N° Plan : COMM-1-N2-00

Scale : 1:100



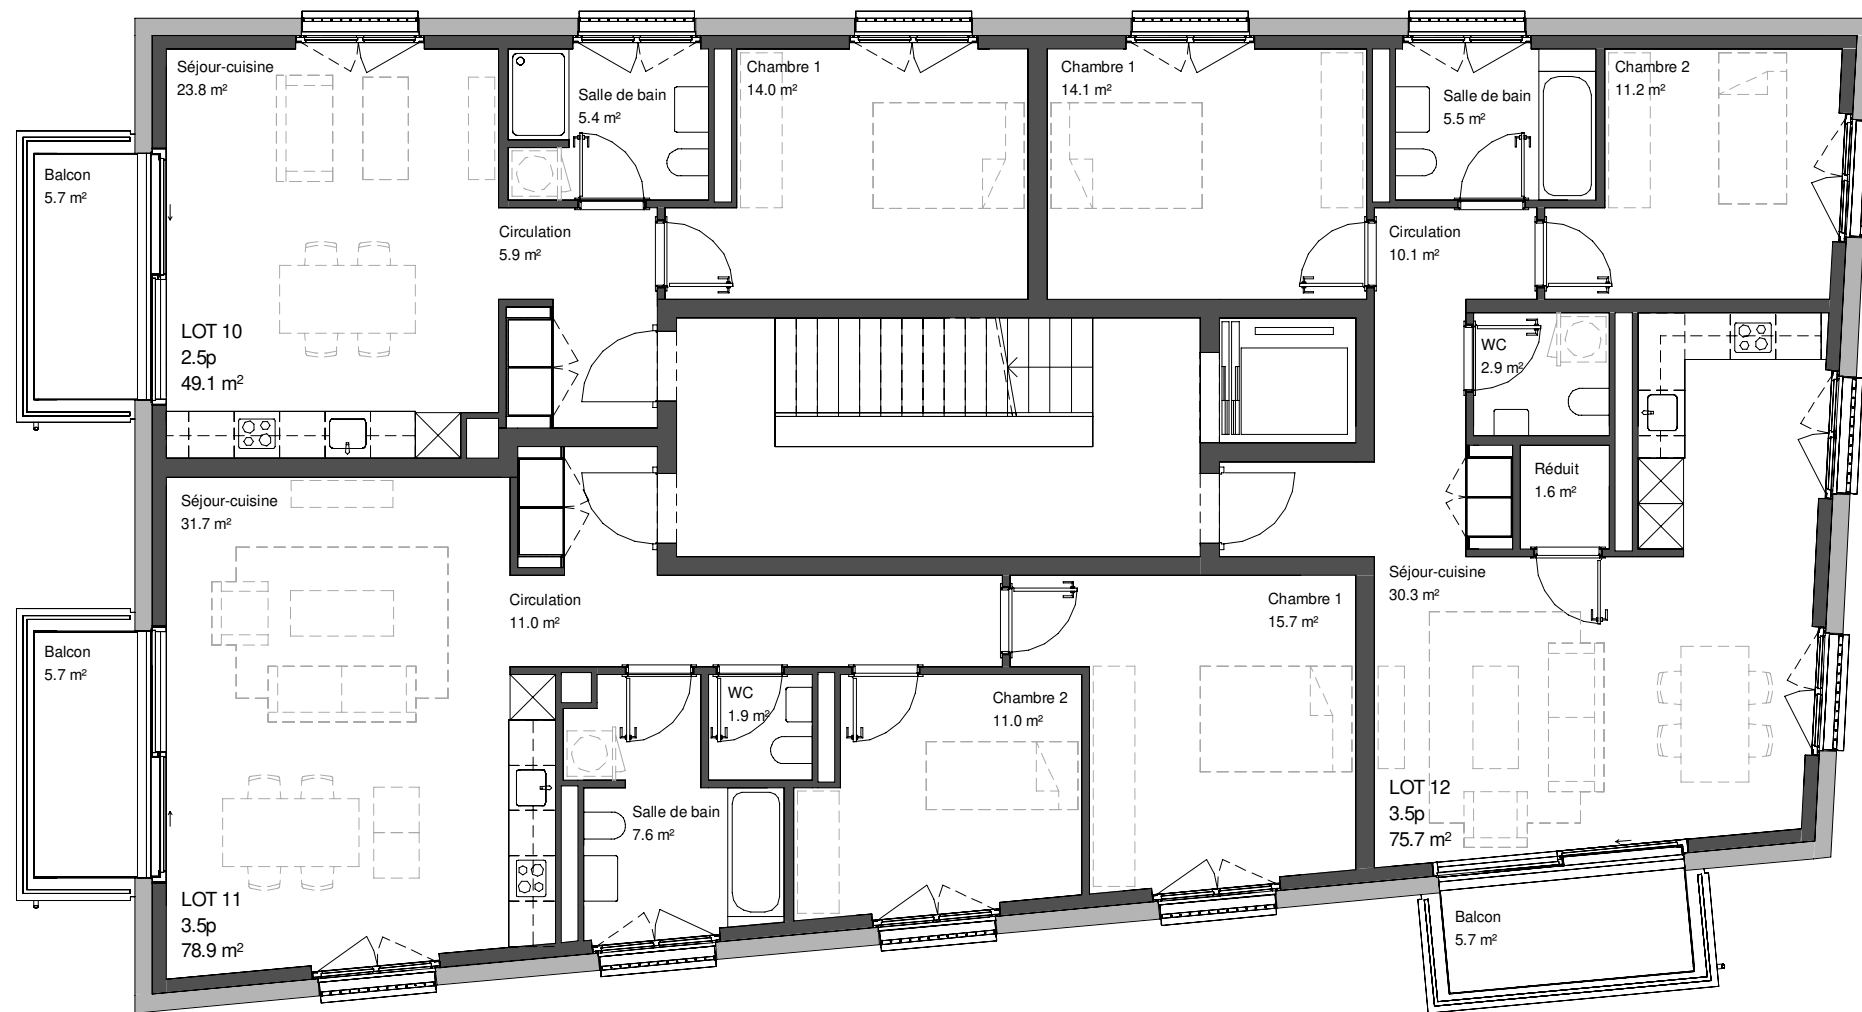


Chasseron

PLAN NIVEAU 03

N° Plan : COMM-1-N3-00

Scale : 1:100



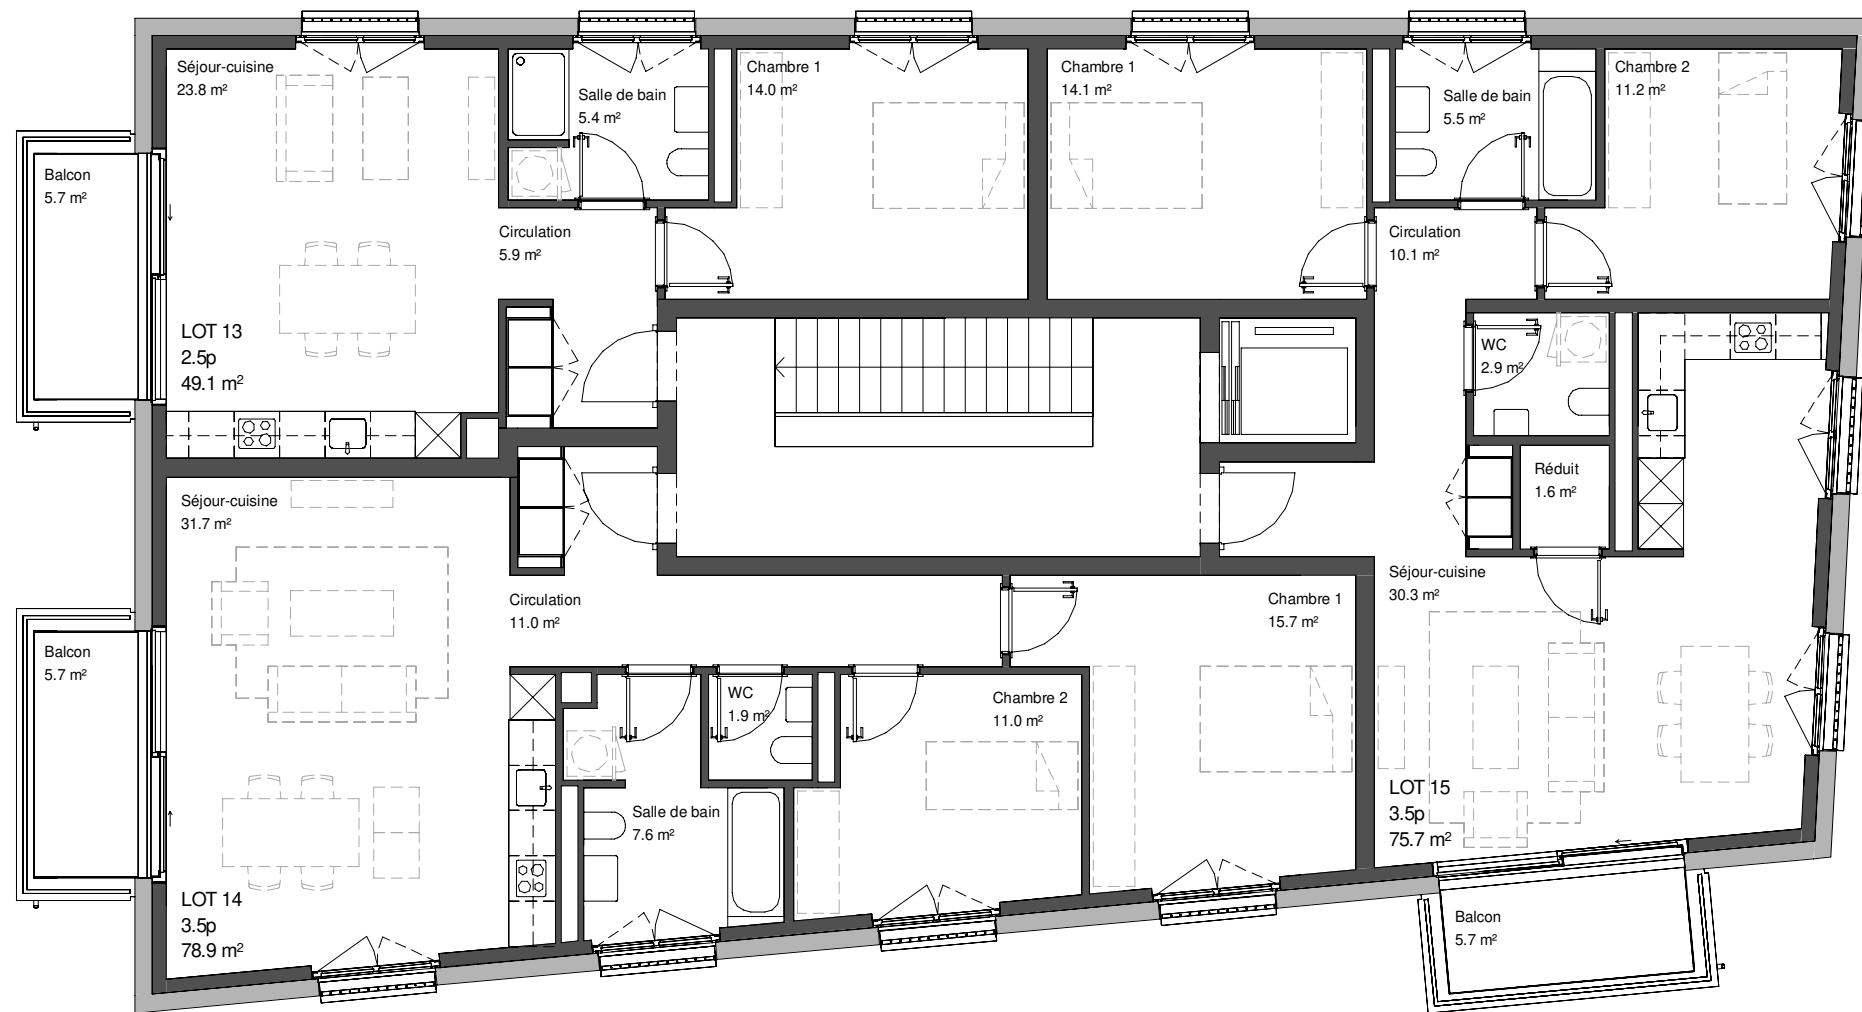


Chasseron

PLAN NIVEAU 04

N° Plan : COMM-1-N4-00

Scale : 1:100



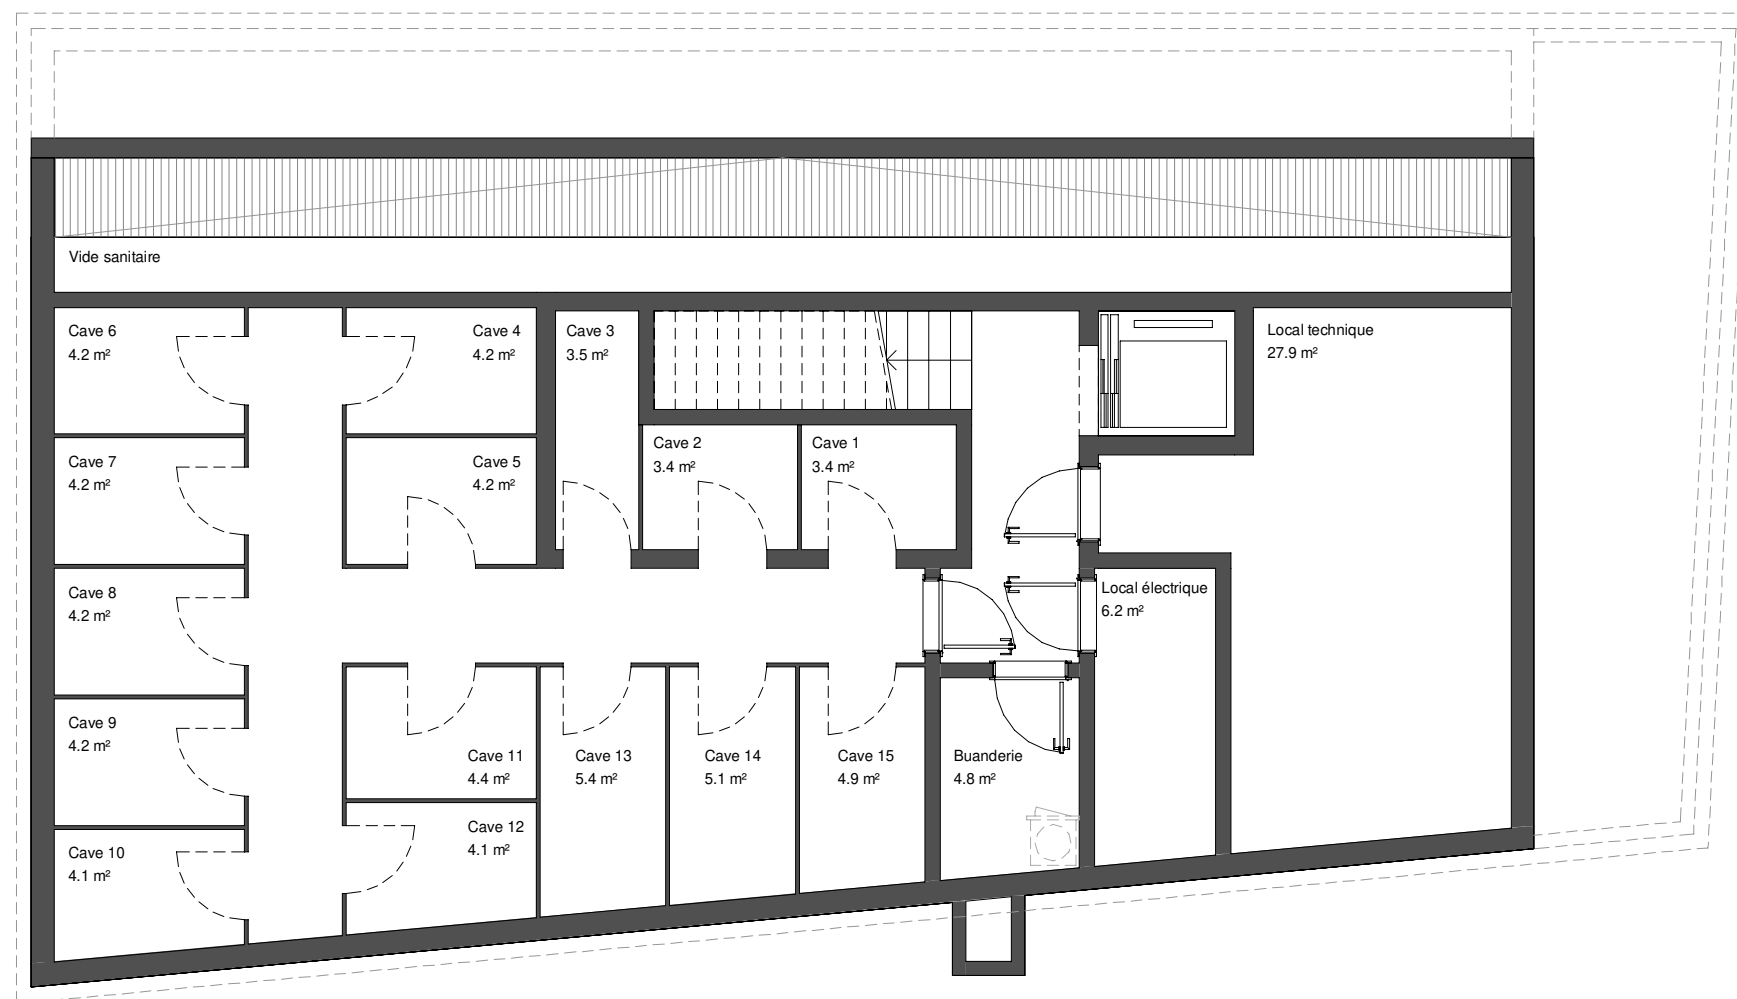

Chasseron

PLAN SOUS-SOL

N° Plan : COMM-1-S1-00

Scale : 1:100

